



E 971

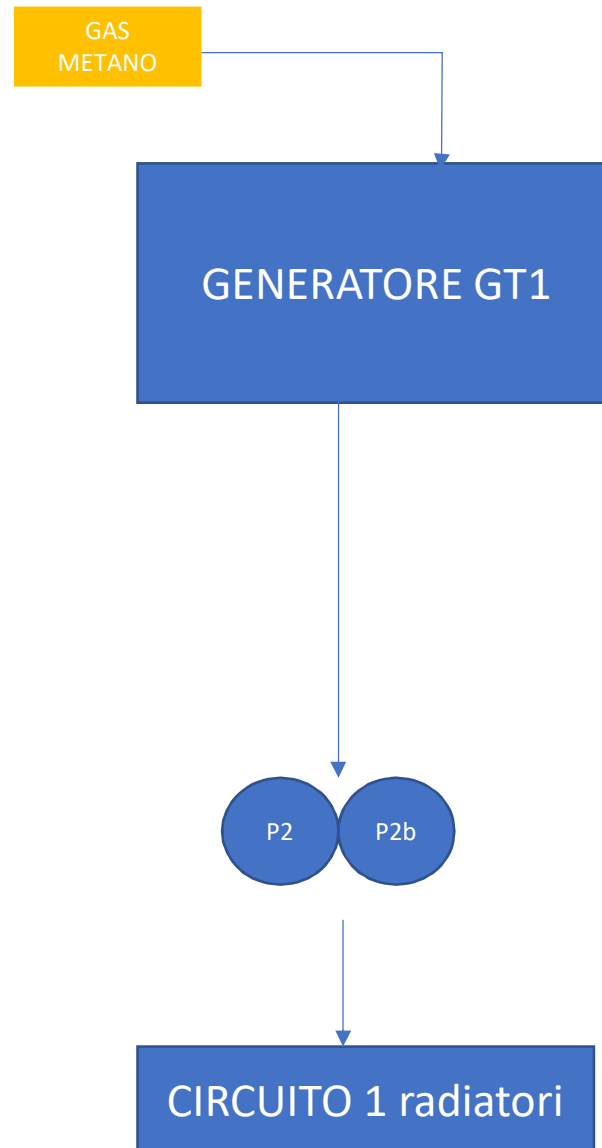

P2 A/B – DISTRIBUZIONE CIRCUITO 1

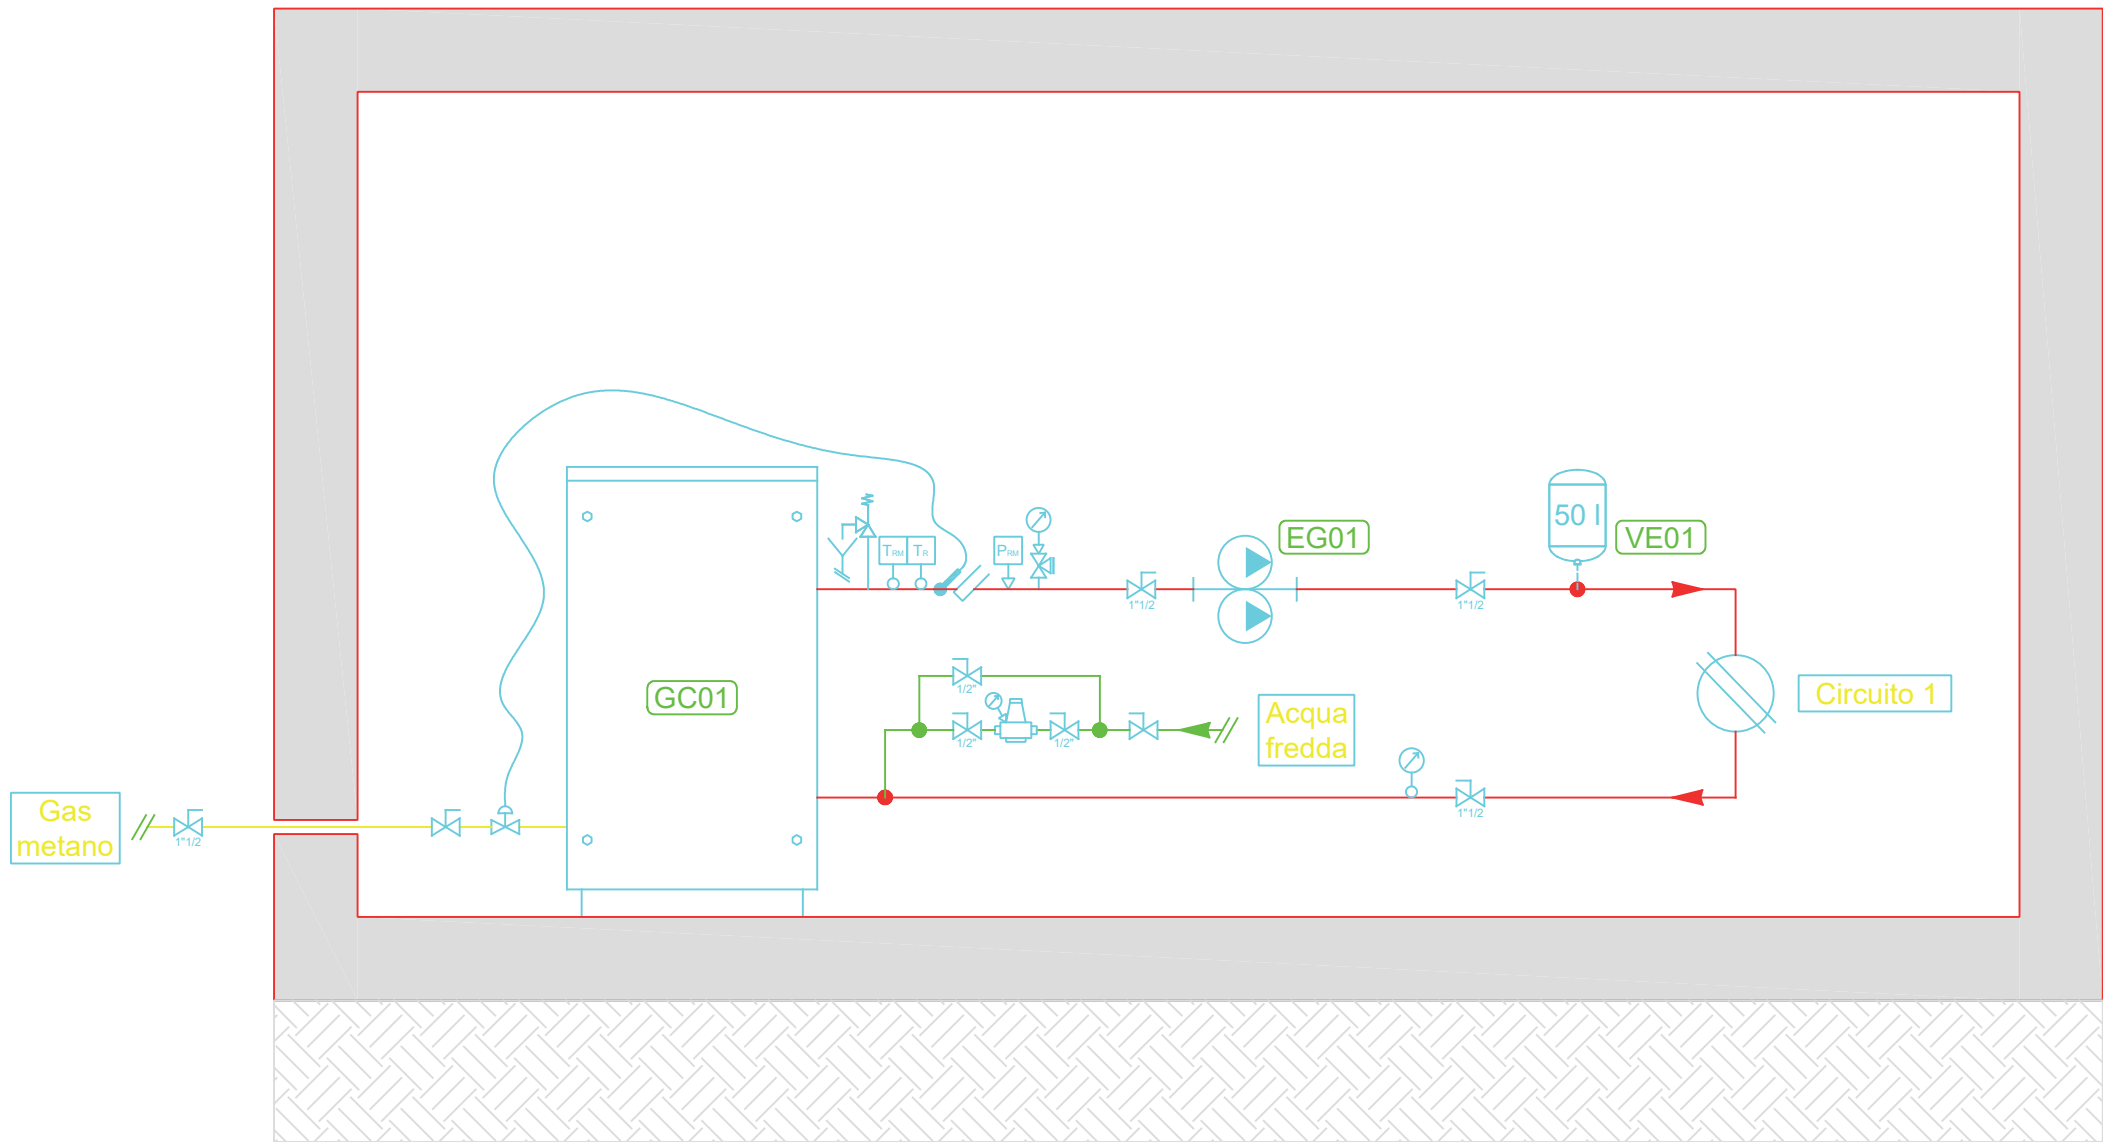

CONSIP SIE 3
 COMUNE DI GENOVA
 MAT. STAT. CIALLI

EDIFICIO:
 L1-042-212
 VIA CIALLI 2 - /

OGGETTO:
 CENSIMENTO

PIANO:
 P00-001

SOPRALLUOGO:
 01/04/2017

ULTIMA REV:
 31/07/2017