



E 848

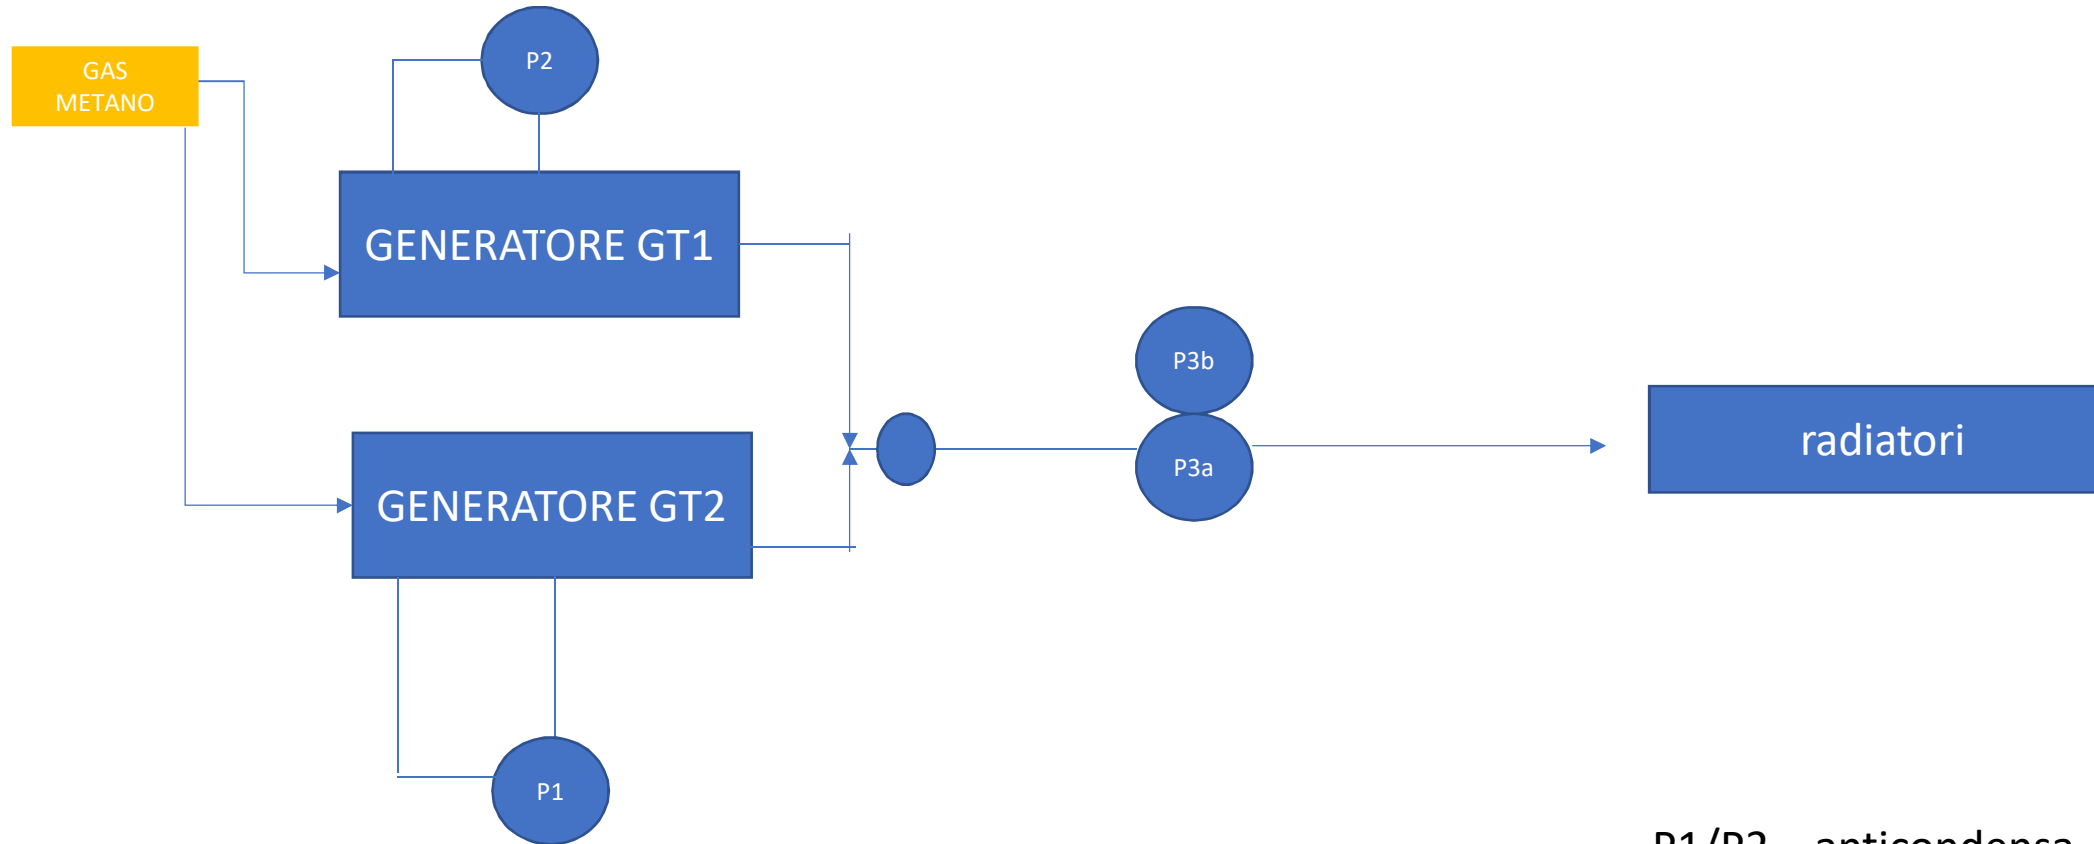

P1/P2 – anticondensa

P3 A/B – DISTRIBUZIONE CIRCUITO

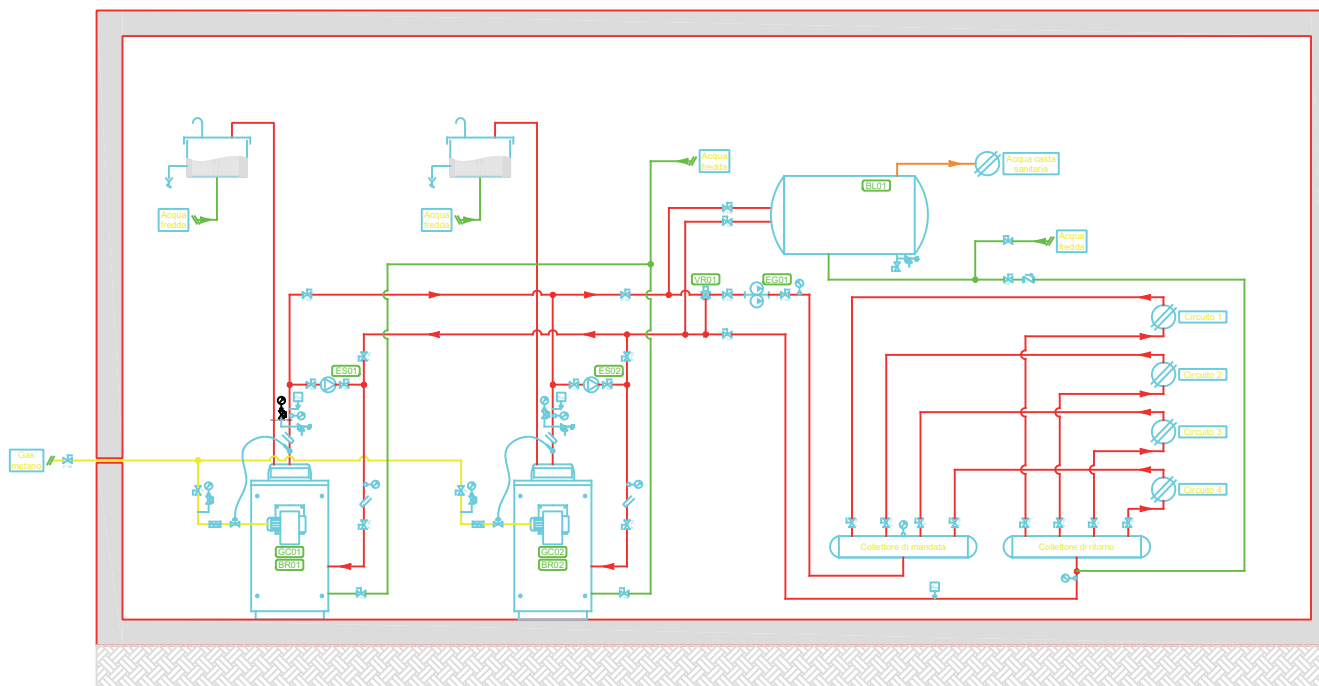

CONSIP SIE 3
 COMUNE DI GENOVA
 VESPERTINE PRA' - MEDIA ASSAROTTI

EDIFICIO:
 L1-042-060
 VIA BRANEGA N°10C - /

OGGETTO:
 CENSIMENTO - CENTRALE TERMICA

PIANO:
 P00

SOPRALLUOGO:
 01/04/2017

ULTIMA REV:
 31/07/2017