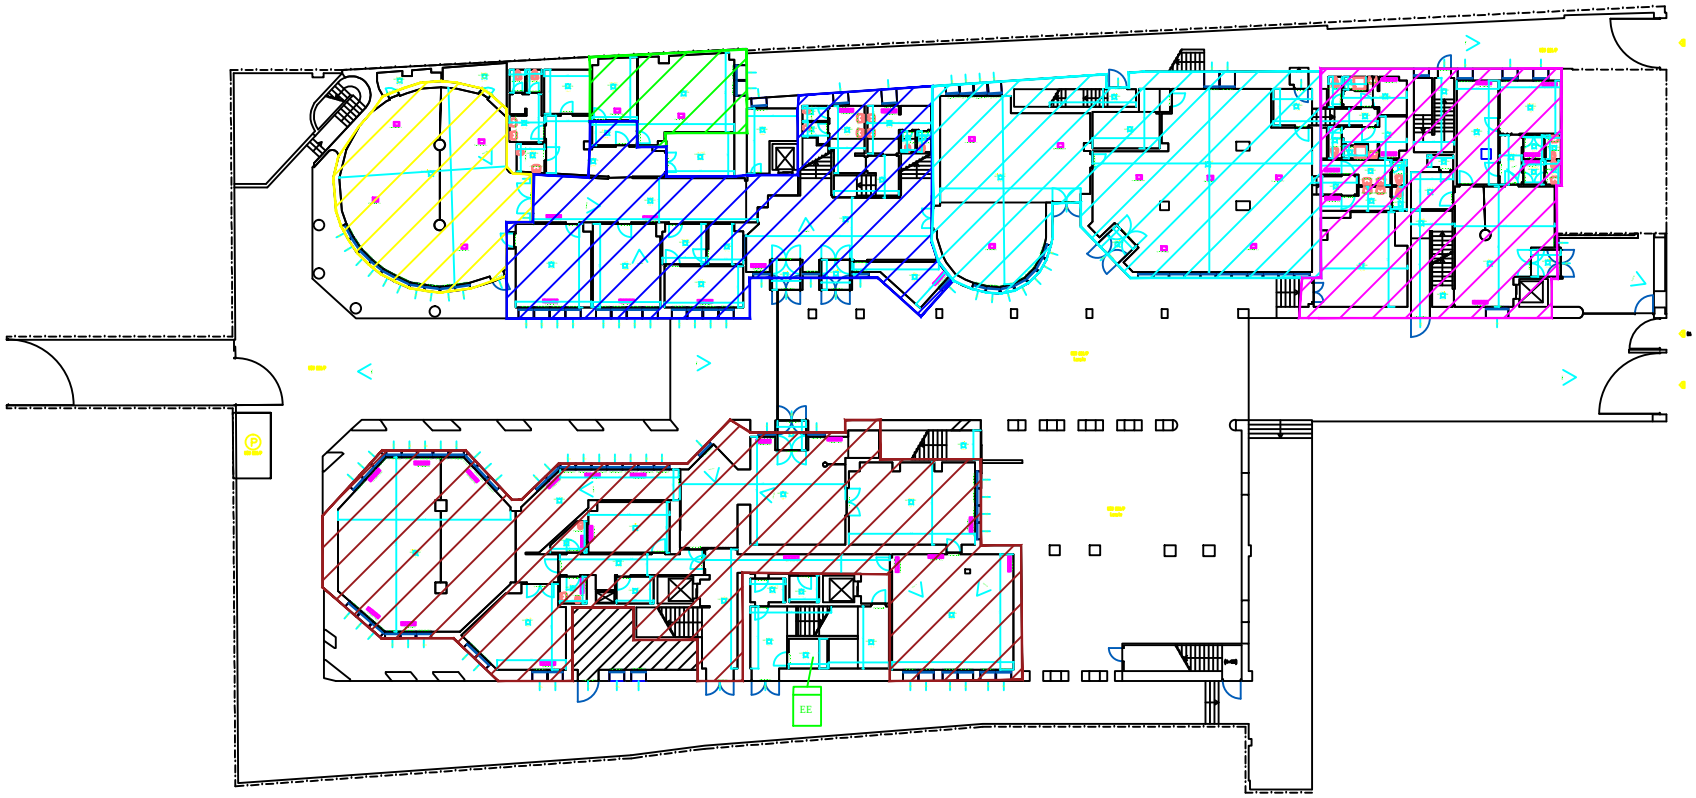


LEGENDA piano terra:

Z1 - Z2 - Z3 - Z4 - Z5

Z6

contatore elettrico EE