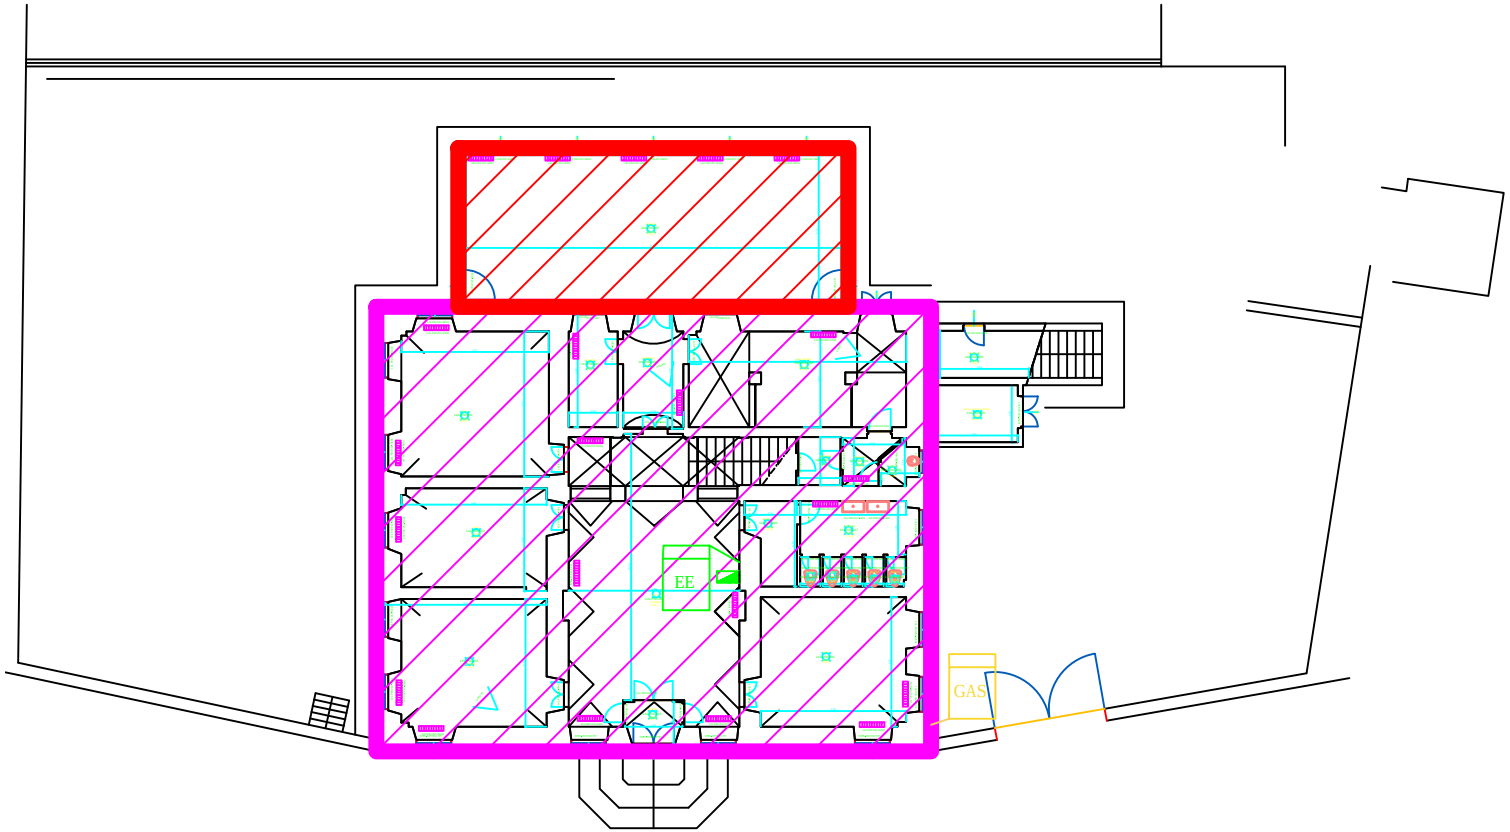

LEGENDA piano terra:

Z1

Z2

contatore elettrico EE

quadro elettrico

contatore GAS GAS