



PLANIMETRIA GENERALE - SCALA 1:500

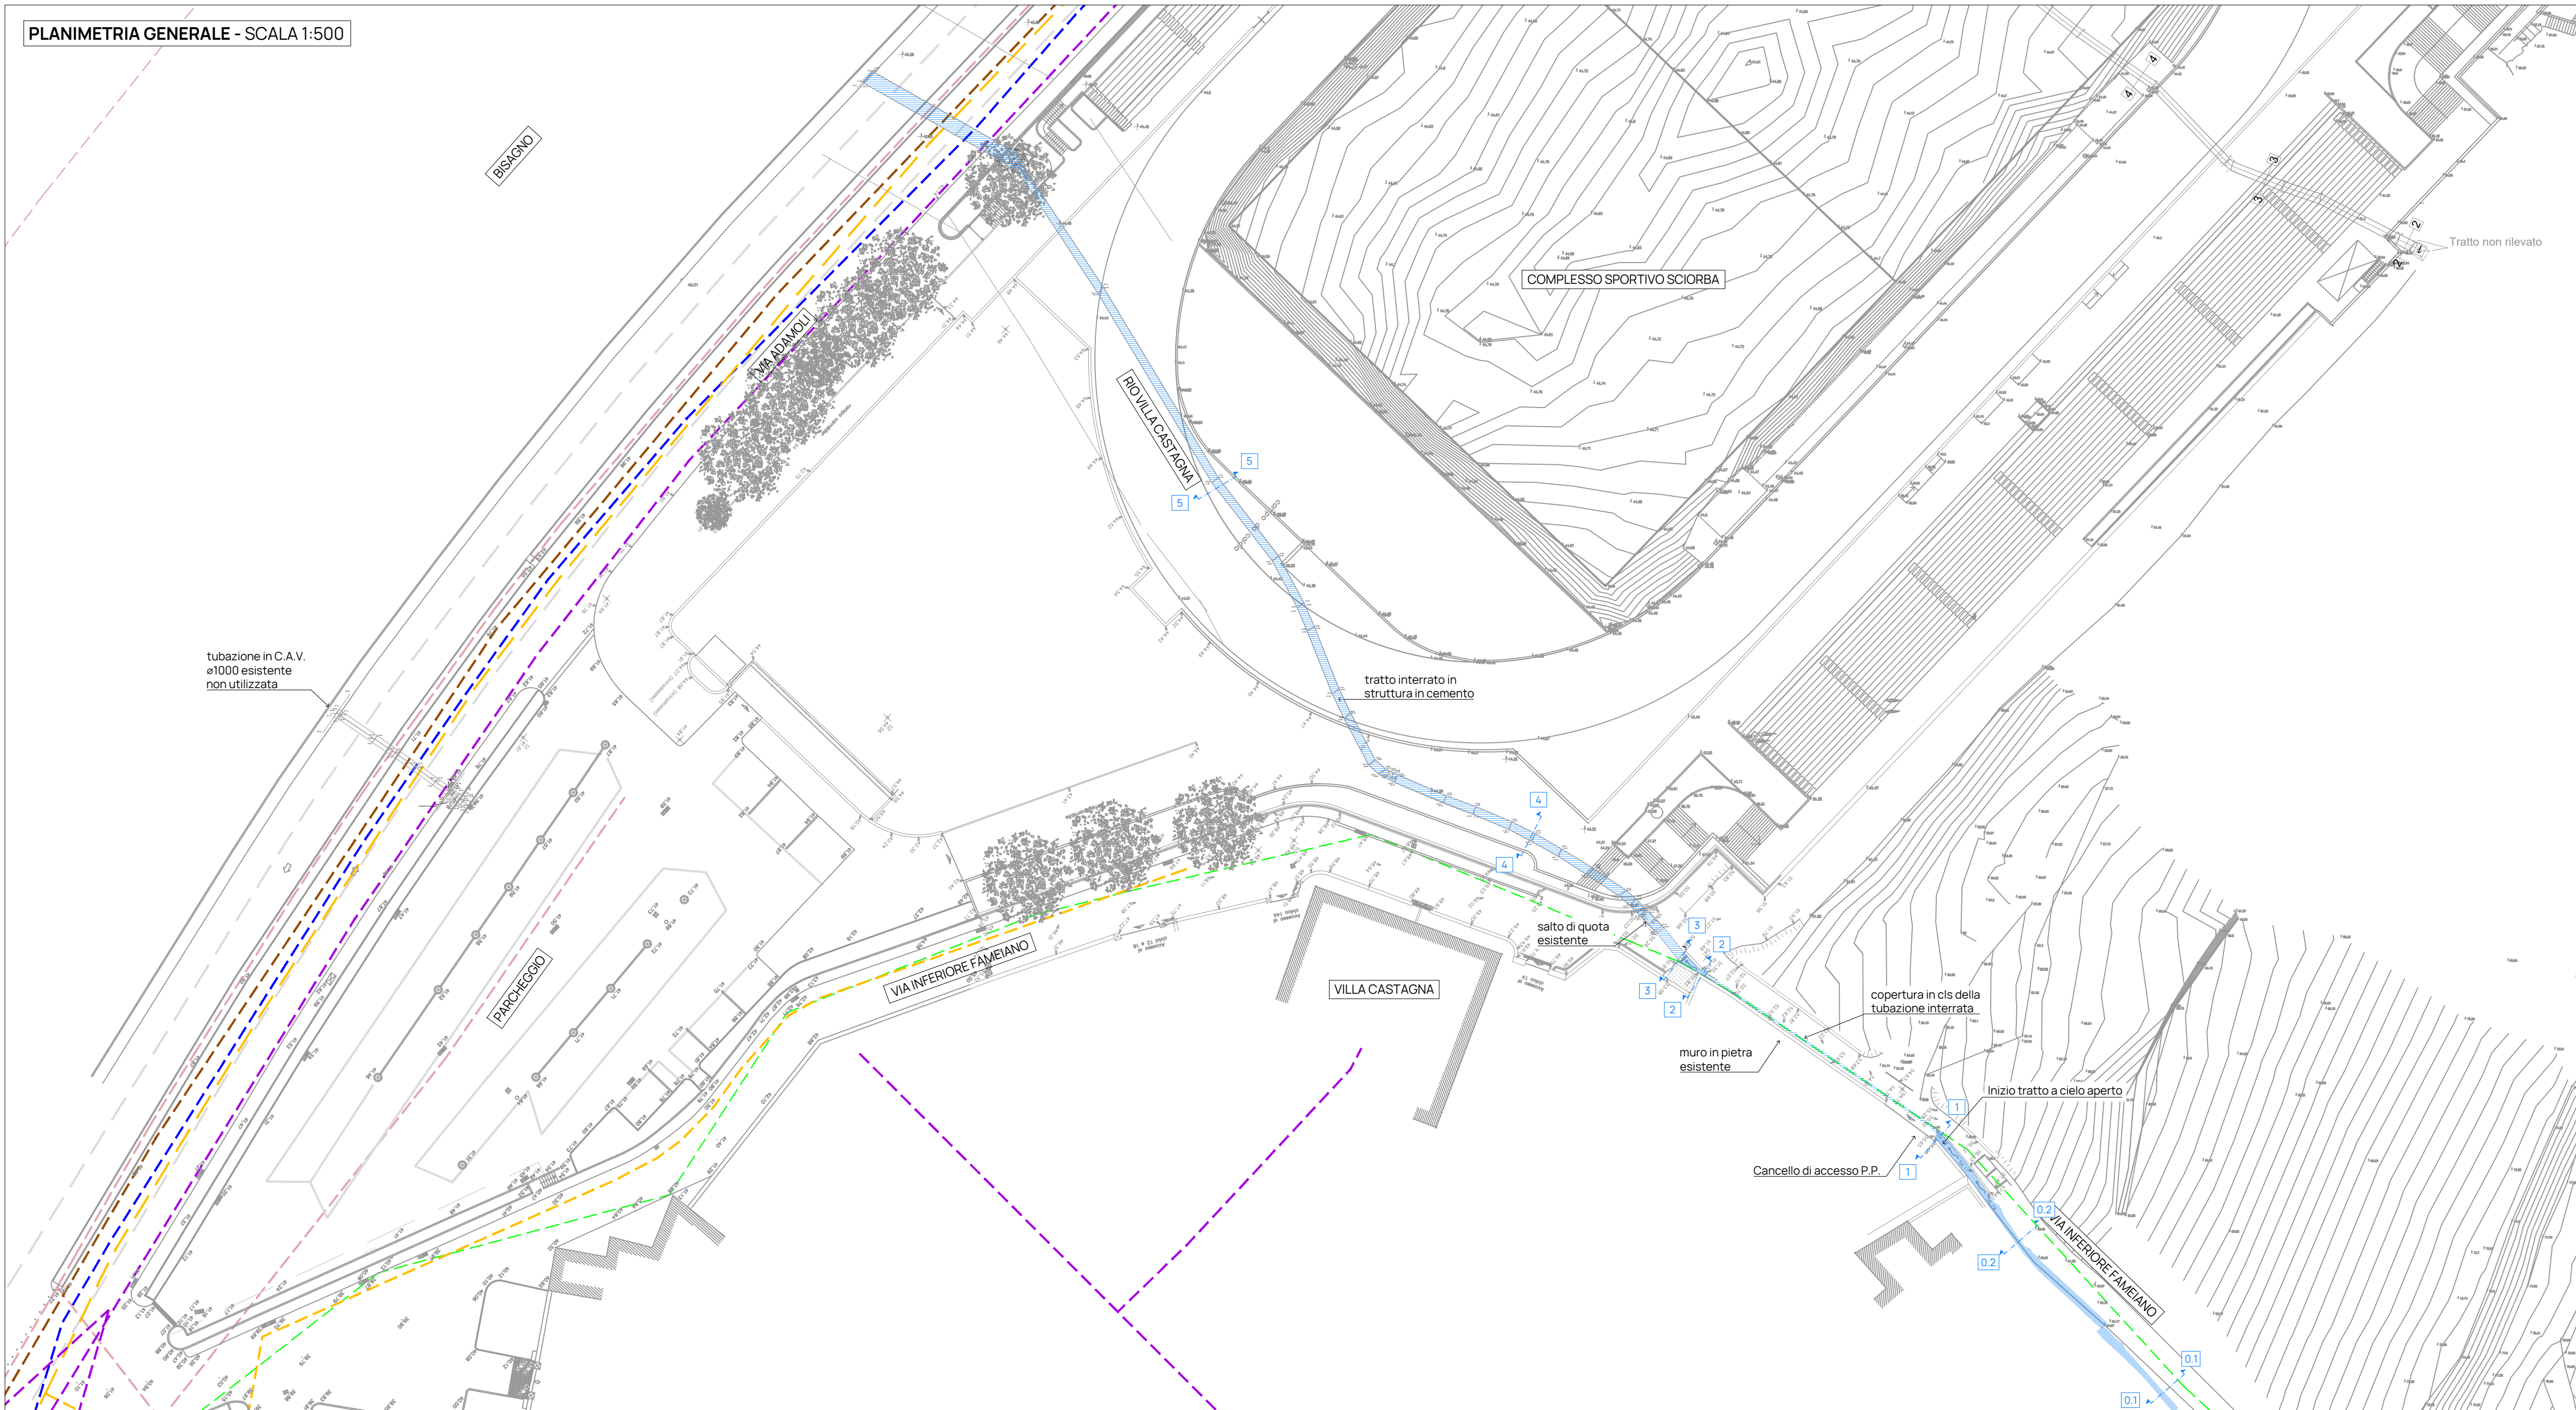

SEZIONI TRASVERSALI - SCALA 1:100

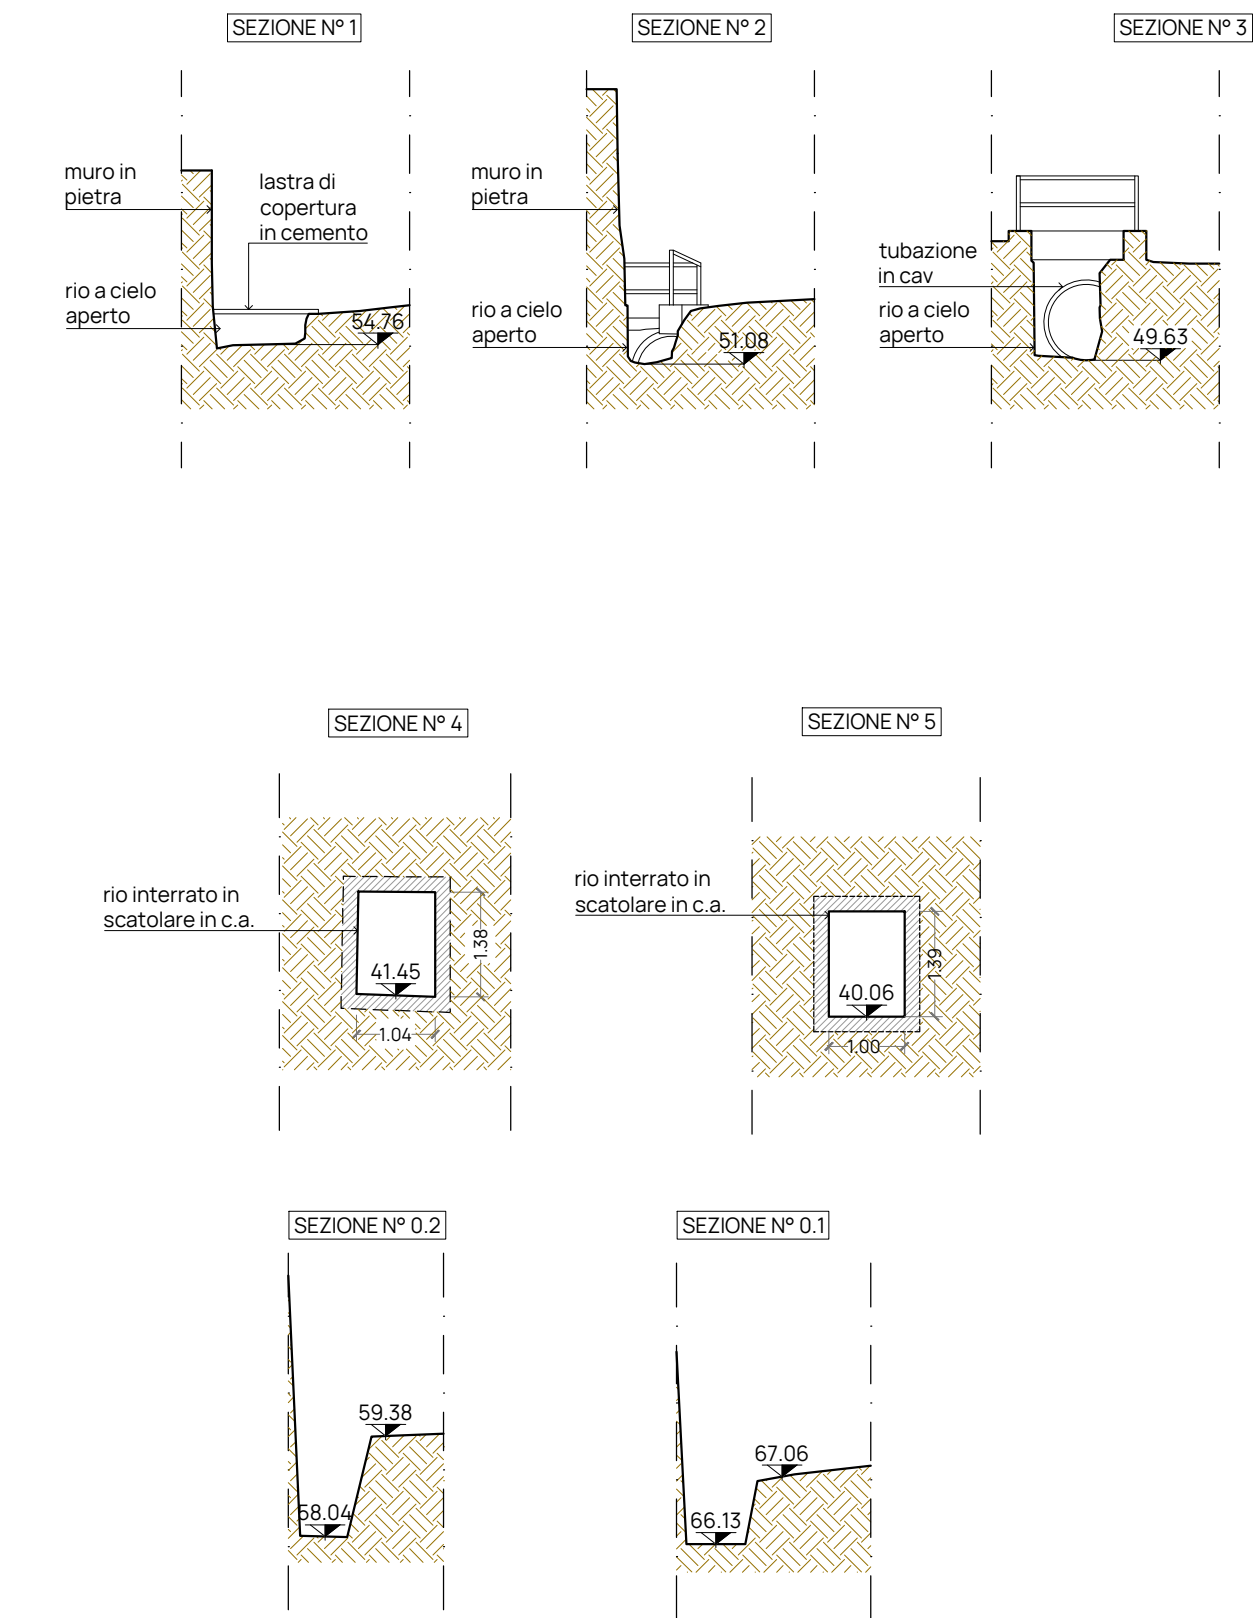

LEGENDA

- Rio Villa Castagna. Tratto interrato
- Rio Villa Castagna. Tratto a cielo aperto
- Tubazione acquedotto in ghisa Dn 150
- Tubazione gas 6° specie in ghisa Dn 250
- Tubazione gas 7° specie in PEad De125
- Tubazione fognatura ø300
- Cavidotti TELECOM
- Illuminazione pubblica interrata
- Illuminazione pubblica Canalina

PROFILO LONGITUDINALE LUNGO IL RIVO - SCALA 1:250

