




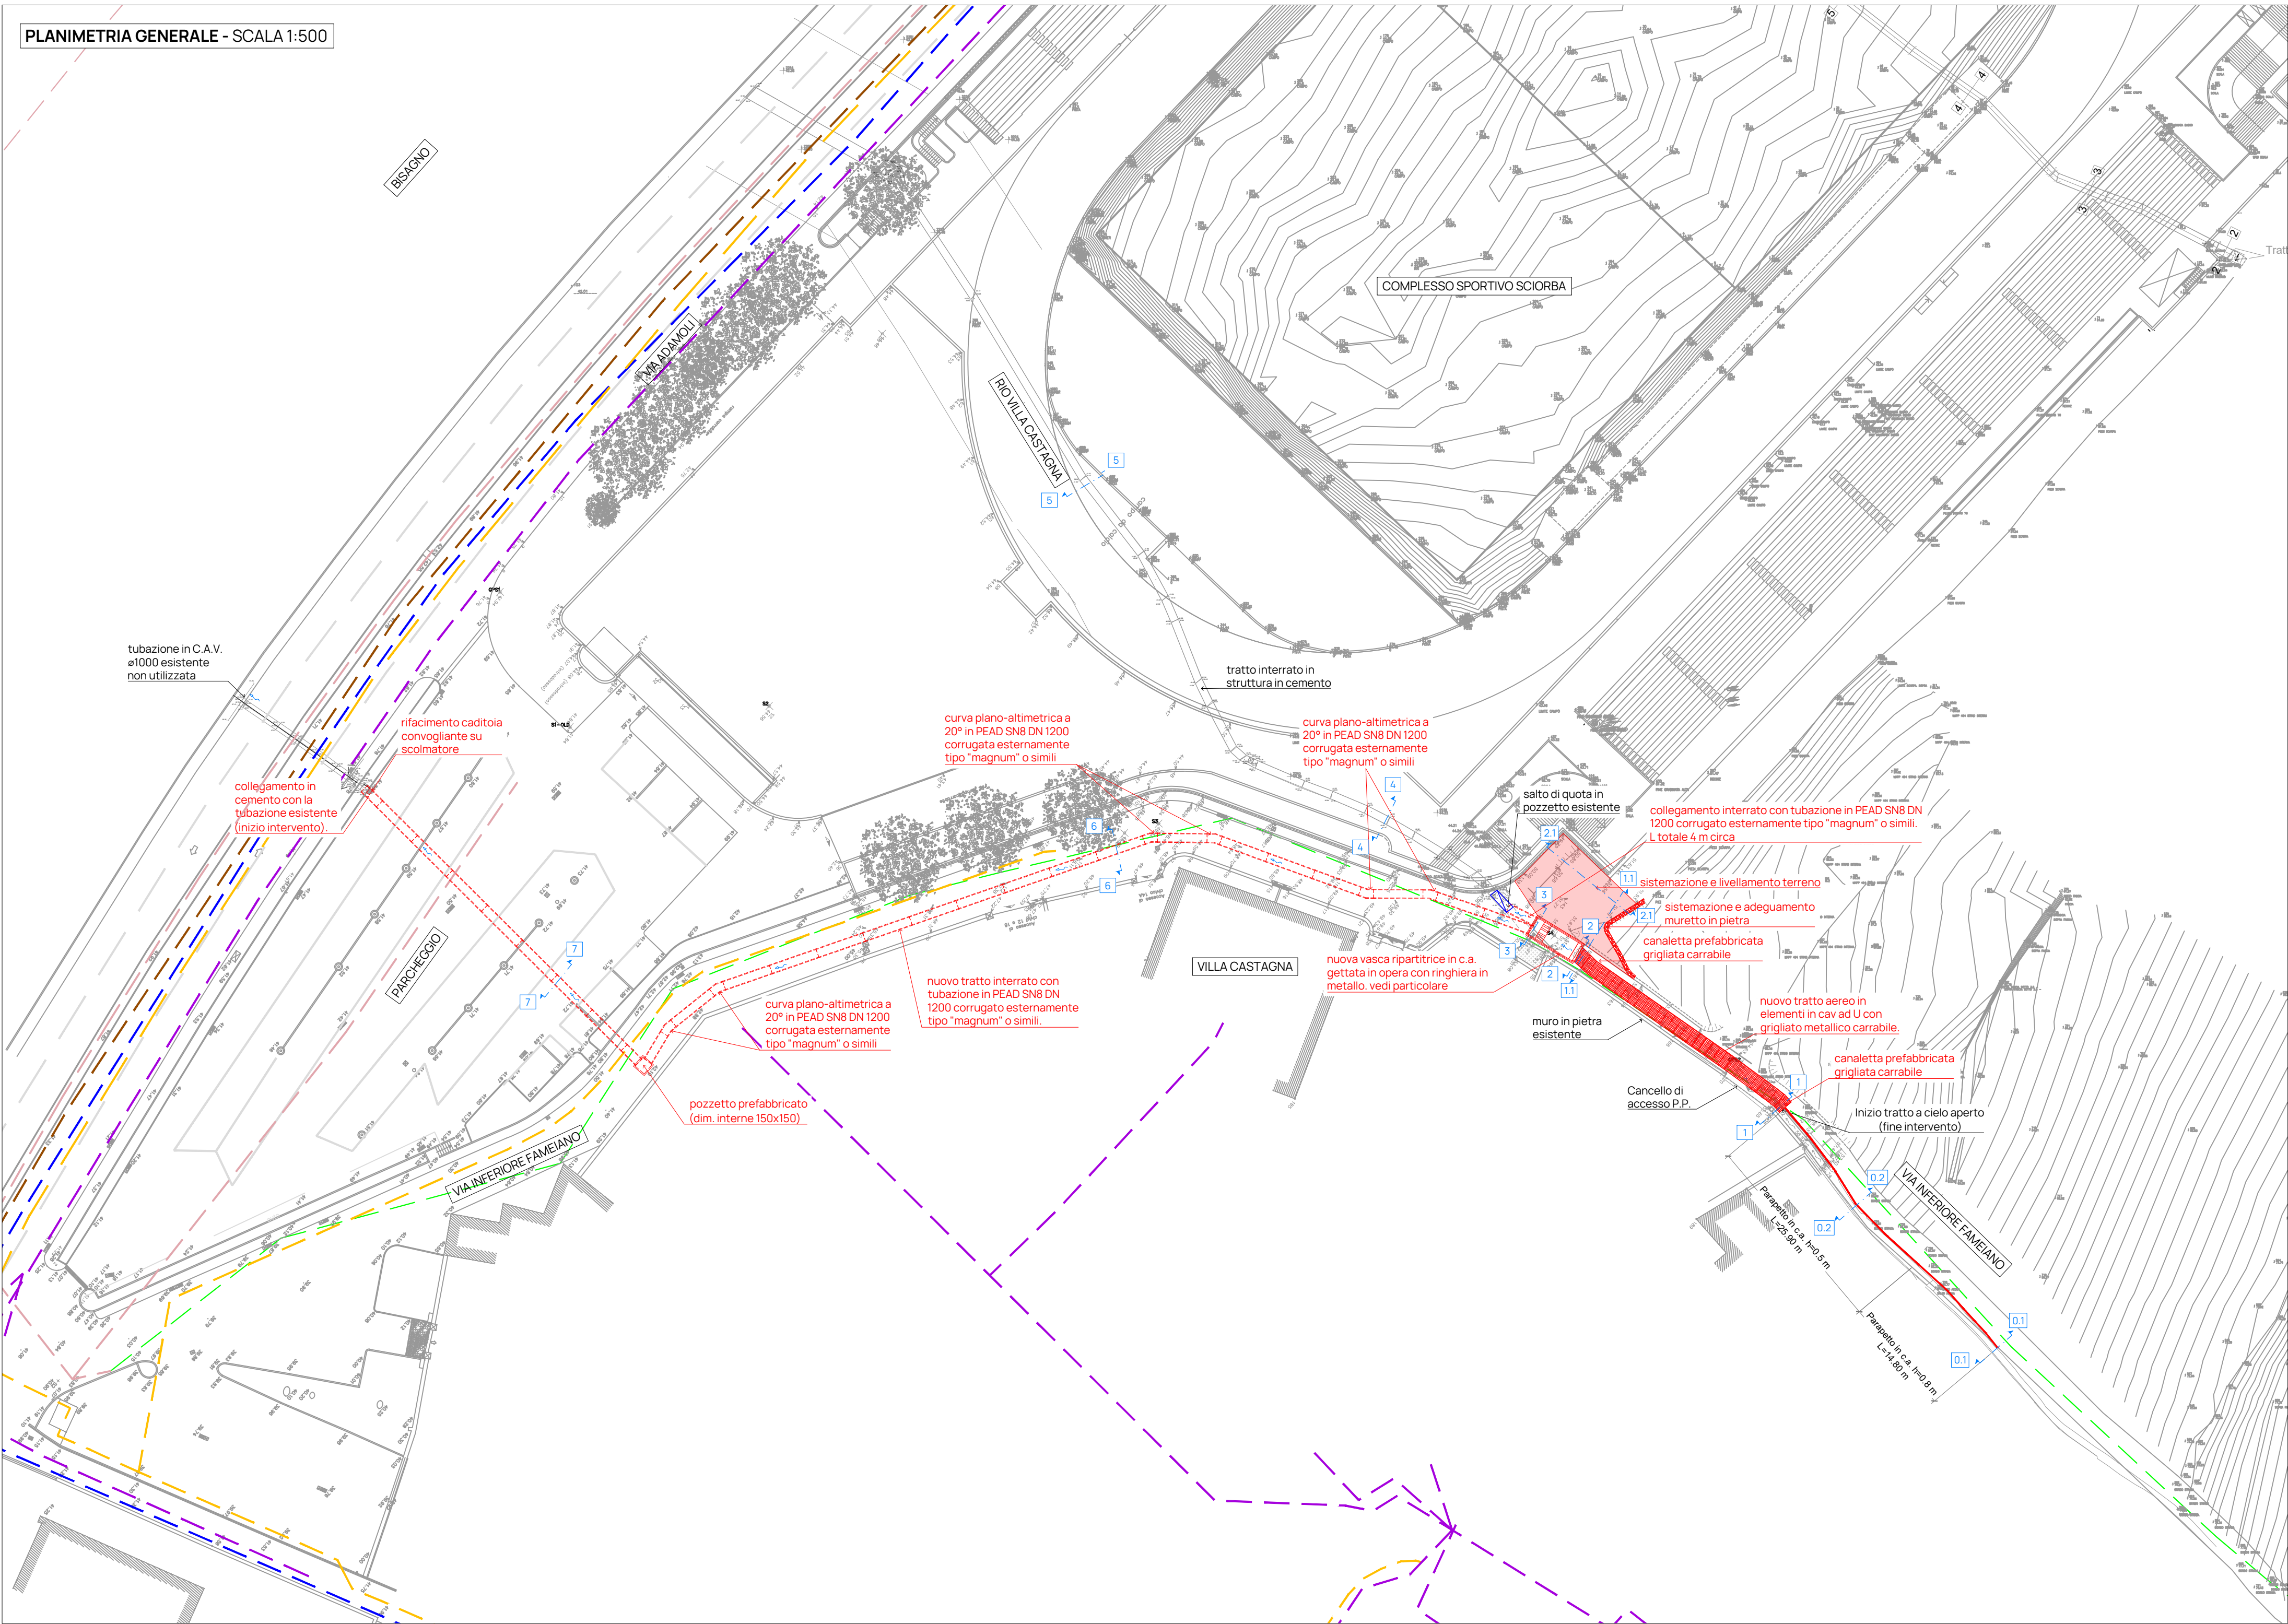

PROFILO LONGITUDINALE STATO DI PROGETTO (RIO VILLA CASTAGNA + SCOLMATORE) - SCALA 1:500

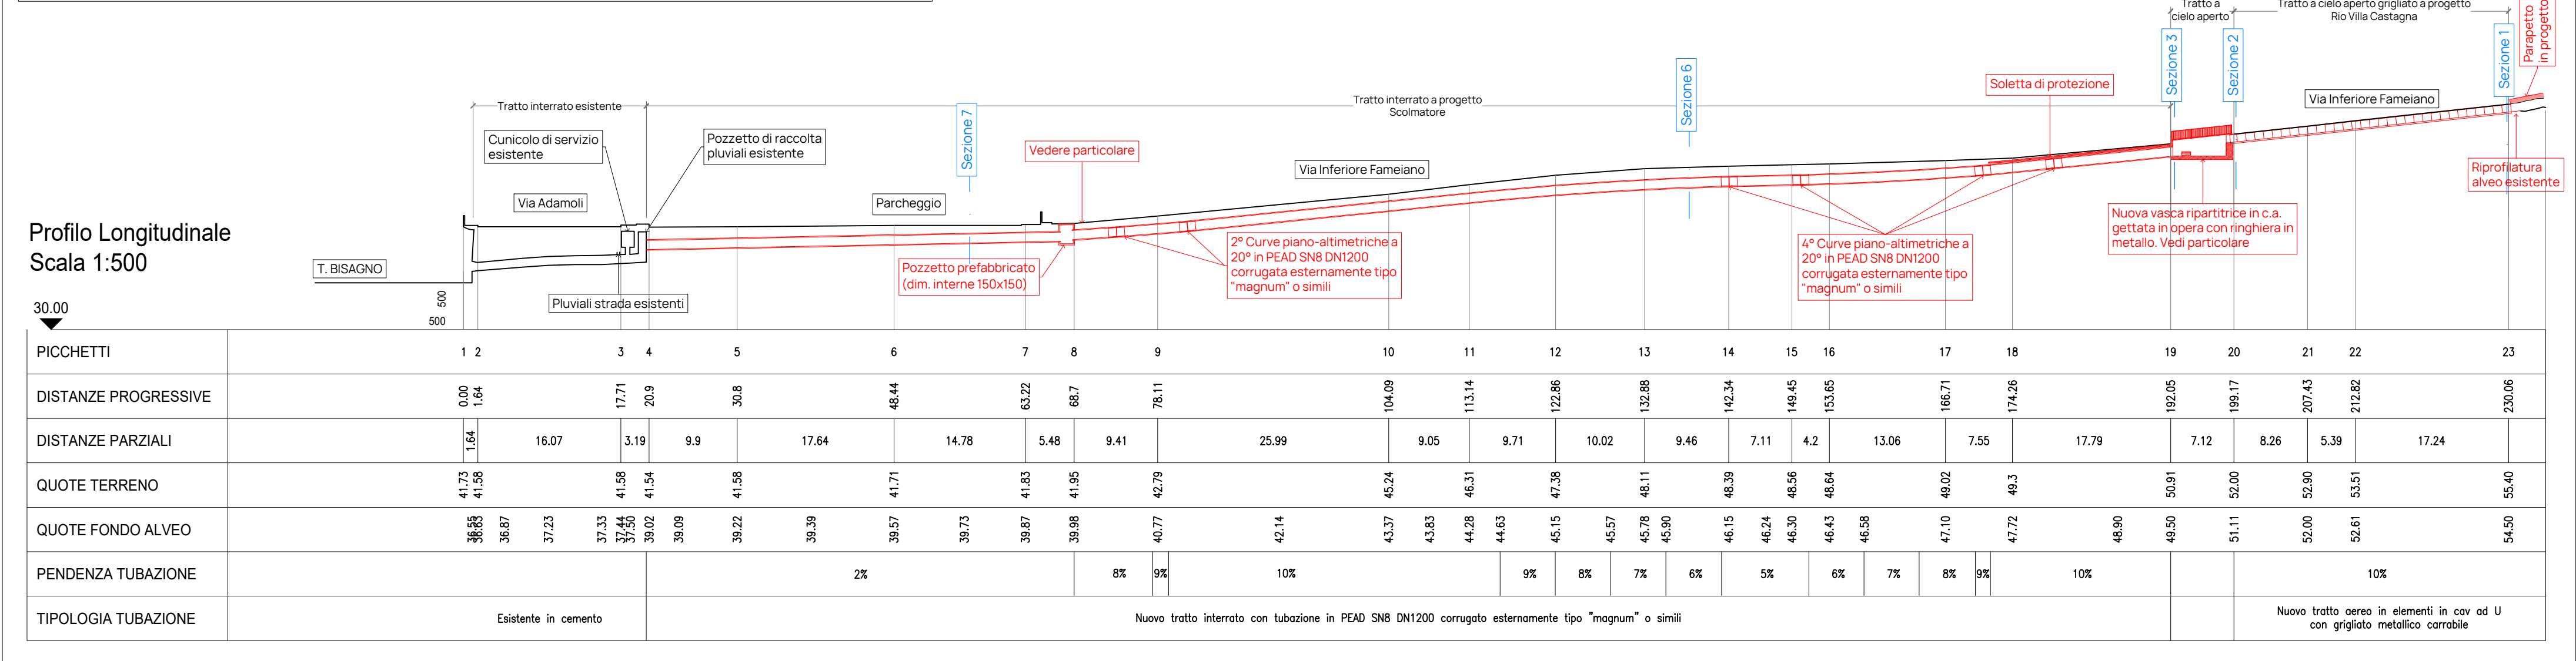

SEZIONI TRASVERSALI RIO VILLA CASTAGNA - SCALA 1:100

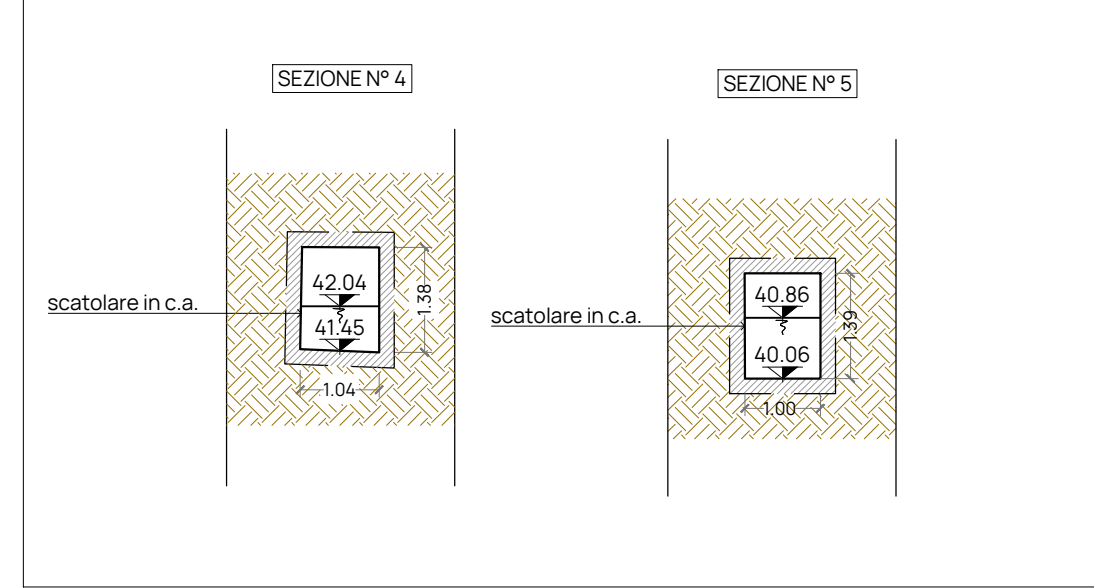

LEGENDA

- Nuovi interventi a progetto
- Tubazione acquedotto in ghisa Dn 150
- Tubazione gas 6° specie in ghisa Dn 250
- Tubazione gas 7° specie in PEad De125
- Tubazione fognatura ø300
- Cavidotti TELECOM
- Nuovi interventi previsti a progetto
- Illuminazione pubblica interrata
- Illuminazione pubblica Canalina
- Stato di progetto Pelo Libero 200-ennale



Committente:



COMUNE DI GENOVA

Direzione Sport

Assessorato bilancio, lavori pubblici, opere strategiche infrastrutturali, rapporti con i municipi

Titolo:

Progetto di fattibilità tecnico-economica di sistemazione del Rio Villa Castagna

Responsabile unico del procedimento
Arch. Roberto Valcalda

Oggetto:

Planimetria e profilo stato di progetto

Scala:

Varie

Gruppo di lavoro

Ing. P. Misurale
Ing. M. Ivaldi
Ing. E. Misurale
Ing. A. Porri
Geom. F. Sciurri

Livello di progetto: PFTE

Nome File: P105-23-F-DI-IDR-002-A

Codice Progetto: P105-23

Tavola n°: IDR-002

Firme:

Rev.	Modifiche / Revisioni	Data	Redatto	Controllato	Approvato
A	PRIMA EMISSIONE	08/09/23	FSC	EMI	PMI
B	RICHIESTA INTEGRAZIONE REGIONE LIGURIA	22/09/23	FSC	EMI	PMI



19038 SARZANA (SP) - Via B.P.U. Muccini, 54A - T. +39 0187 610532
16129 GENOVA (GE) - Via Antonio Cecchi, 7/9-10 - T. +39 010 5959690
P. Iva 01236860118 - N. CCIAA 01236860118 - REA CCIA SP112015
Cap. Soc. € 100.000 i.v. - info@itec-engineering.it

